MAPA TERENU NA OS. OGRODY W OSTROWCU ŚW.

SKALA 1:200

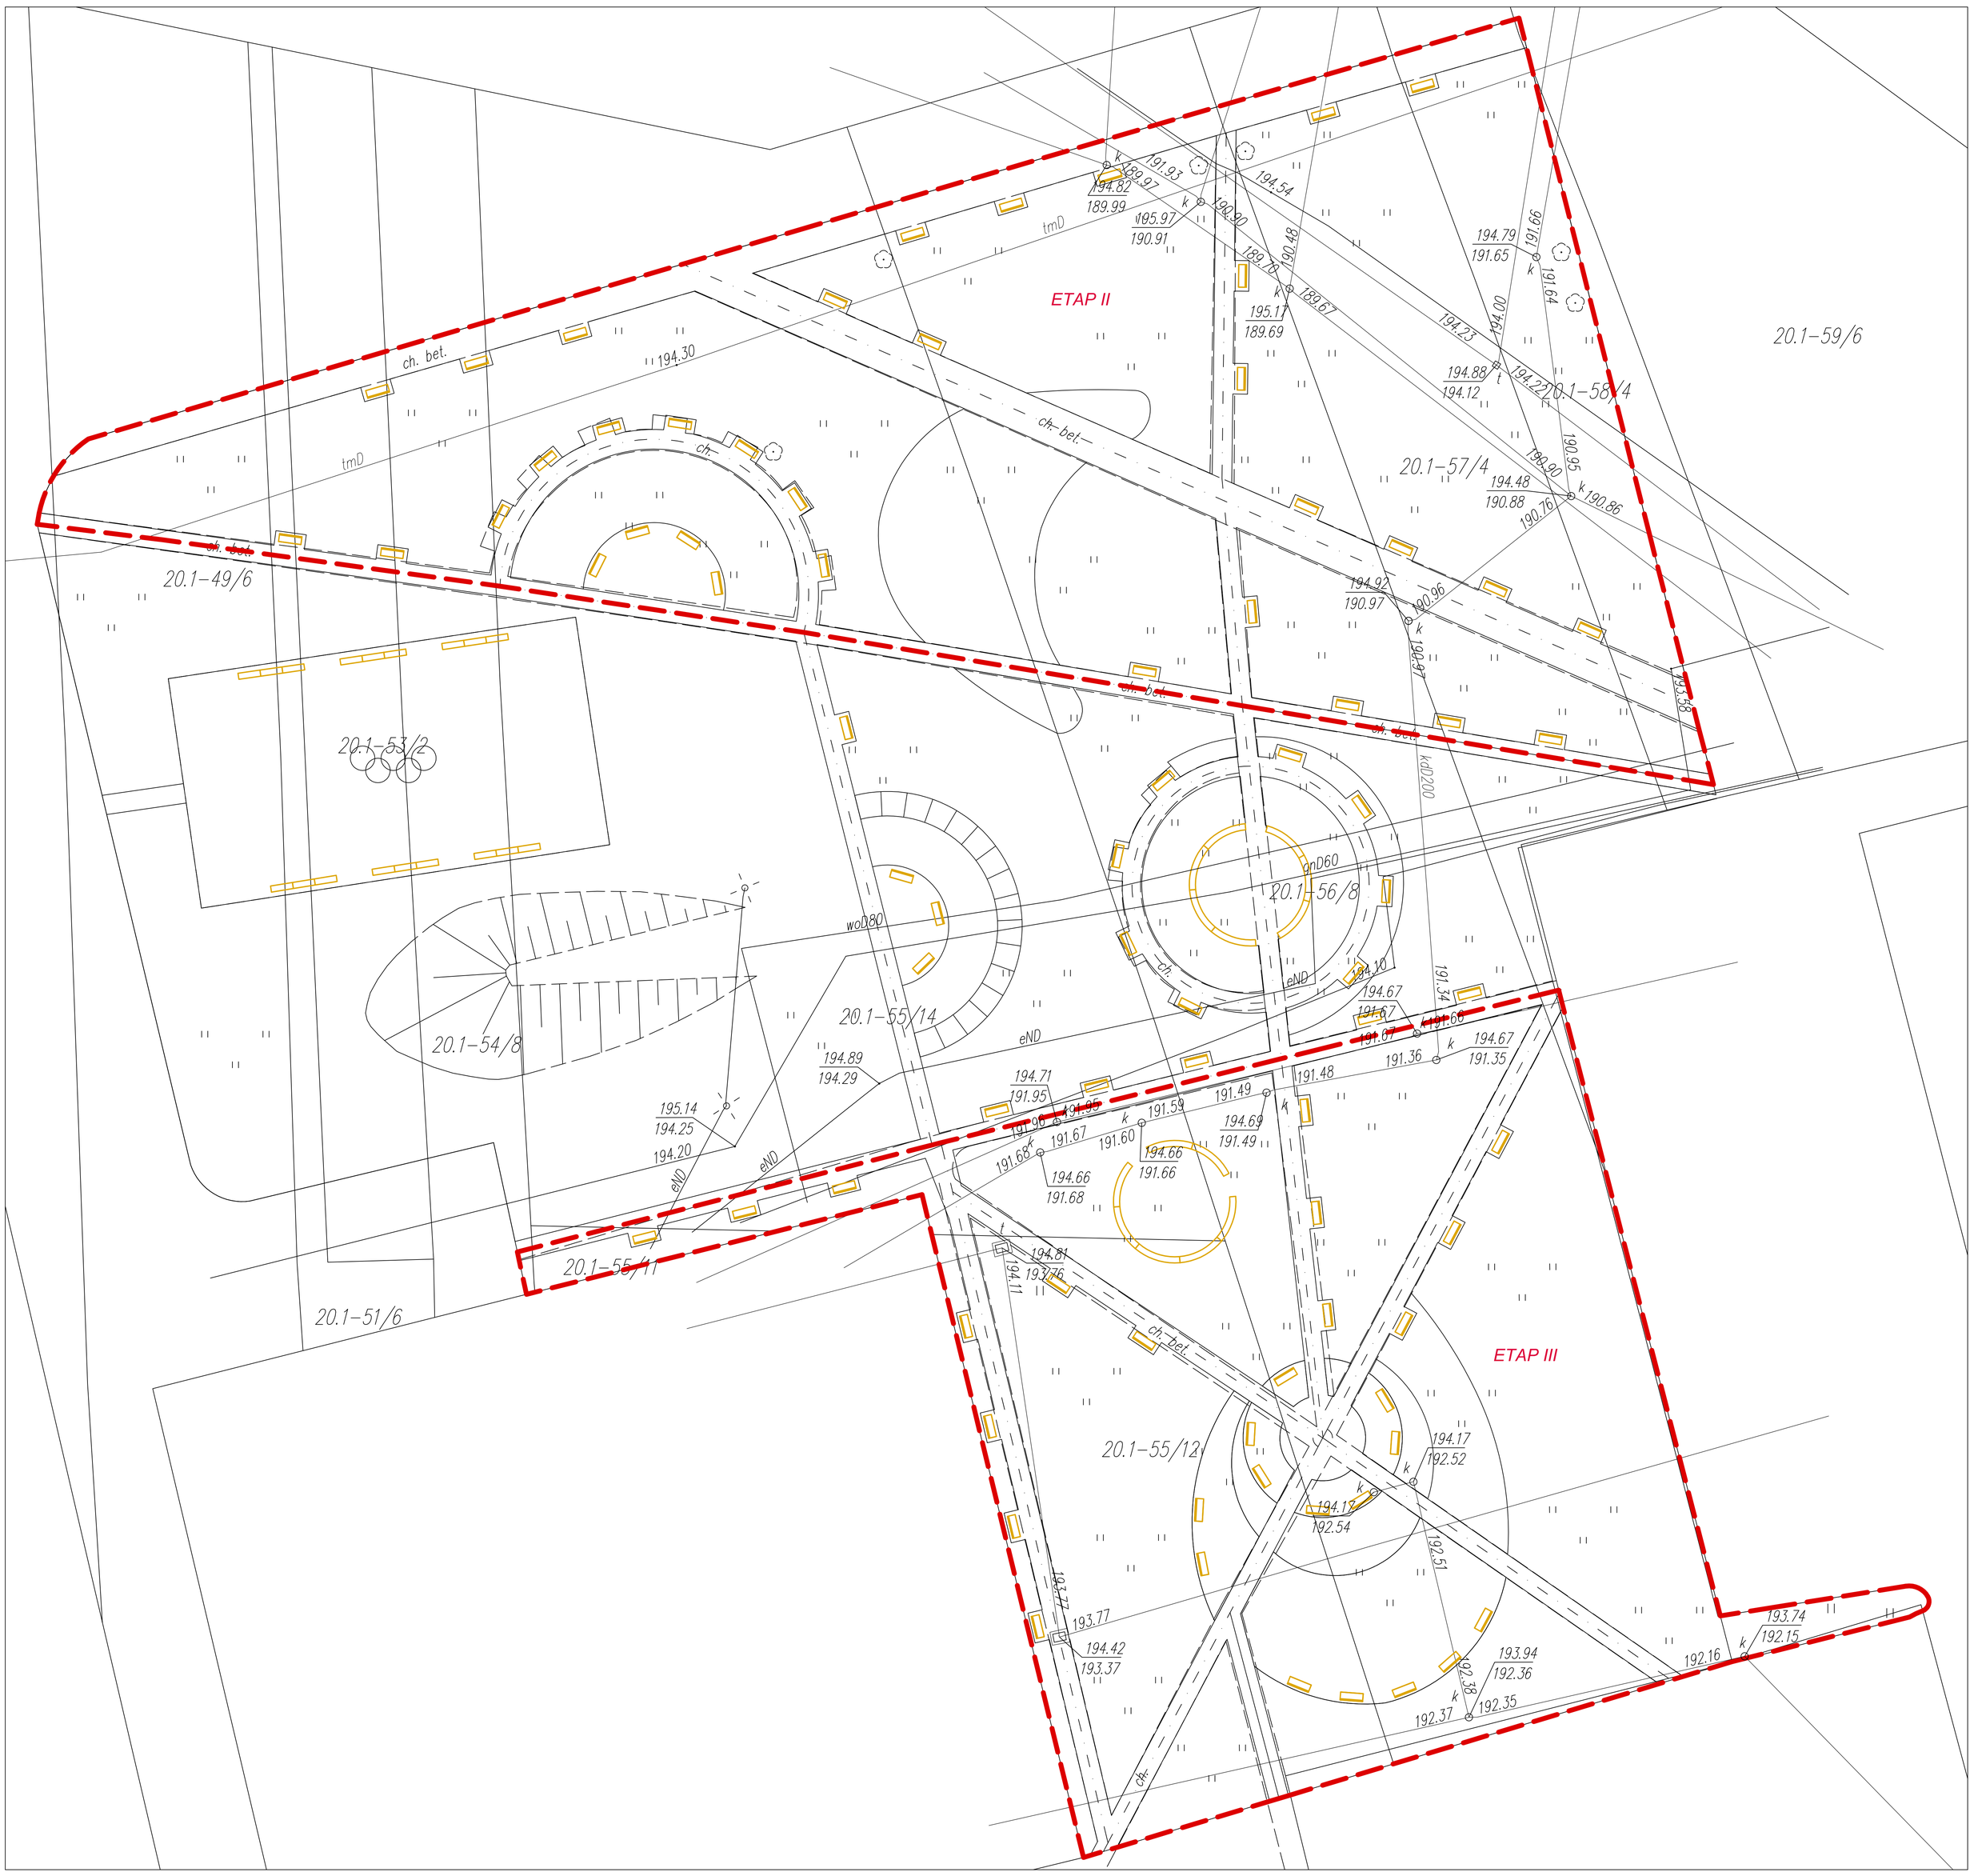

LEGENDA:

GRANICA OPRACOWANIA - ETAP II i III